


Детальний план території,
з метою упорядкування території пам'ятки культурної спадщини
національного значення
"Підземна церква Св. Іоанна Сучавського"

Схема розташування території
у планувальній структурі міста Білгород - Дністровський
М 1:10 000

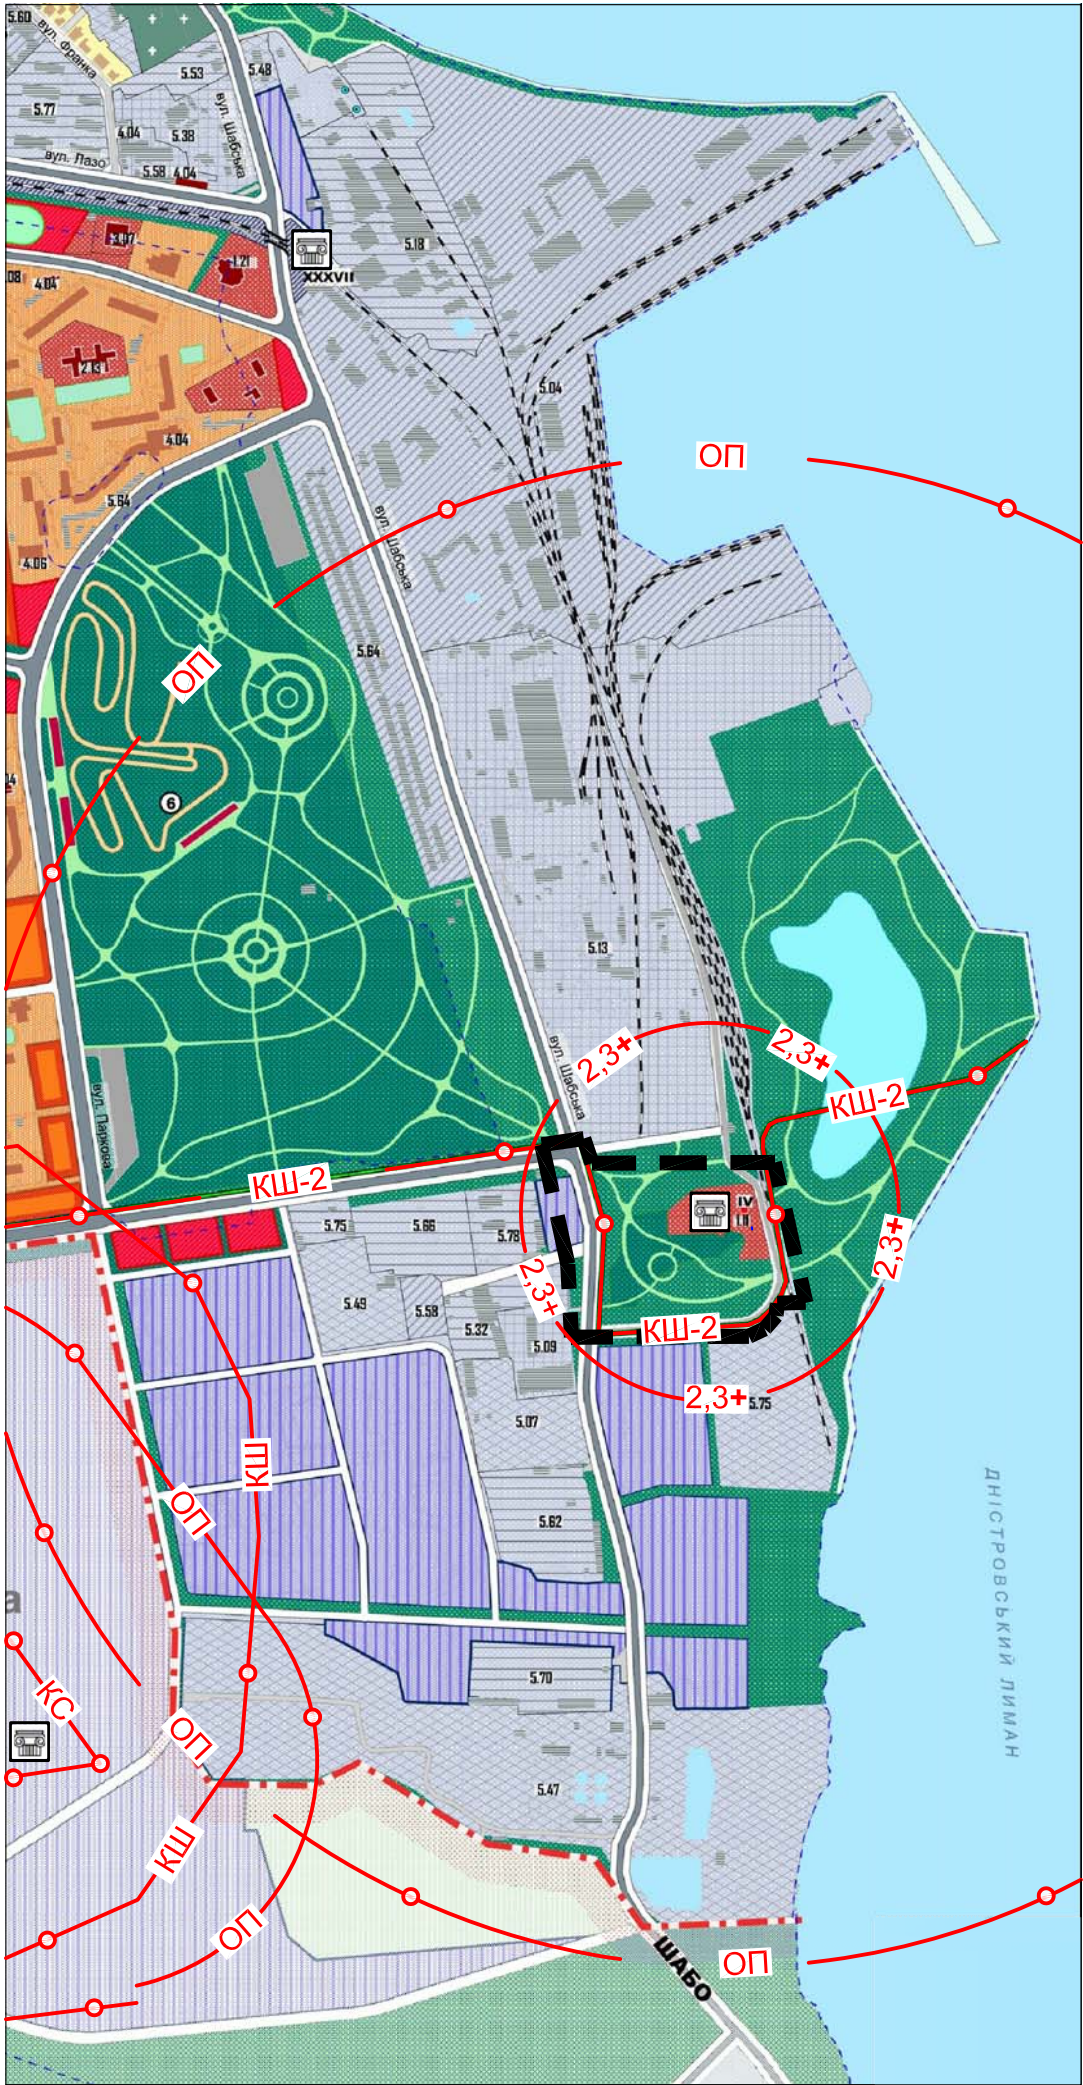


УМОВНІ ПОЗНАЧЕННЯ

Поз.	Найменування	Позначення
1	Межа міста Білгород-Дністровського.	
2	Межі розробки детального плану території.	
3	Нерухомий об'єкт культурної спадщини.	
4	Охоронна зона радіусом 1,0 км навколо об'єкта культурної спадщини національного значення відповідно до рішення Білгород-Дністровської міської ради за № 892-VI від 27.02.2014 р. та поселення за ТЕО відповідно додатку 1 до листа Департаменту культури, національностей, релігій та охорони об'єктів культурної спадщини Одеської обласної державної адміністрації 01-13/2568 від 26.06.2020 року.	
5	Територія об'єкта археологічної спадщини - стародавнього поселення за ТЕО.	
6	Зона охорони археологічного культурного шару стародавнього поселення за ТЕО.	
7	Межа другої зони охорони археологічного культурного шару середньовічної фортеці і залишків античного міста Тіра.	
8	2-й та 3-й пояси (пояси обмежень і спостережень) зони санітарної охорони підземного джерела.	


Погоджено:	
Зам. інж. №	
Підпис і дата	
Інв. № об.	

						002 · 20 · ДПТ			
						Одеська обл., м. Білгород-Дністровський, вул. Шабська, 116.			
Зм.	Кільк.	Арк.	№ док.	Підп.	Дата	Детальний план території, з метою упорядкування території пам'ятки культурної спадщини національного значення "Підземна церква Св. Іоанна Сучавського"	Стадія	Аркуш	Аркушів
ГАП		Український			07.2020		ДПТ	1	8
ГПП		Український			07.2020	Схема розташування території у планувальній структурі населеного пункту М 1:10 000	ІП "УКРПРОЕКТ НВУ" м. Білгород-Дністровський		
Вед. архіт.		Українська			07.2020				
Н. контр.		Українська			07.2020				

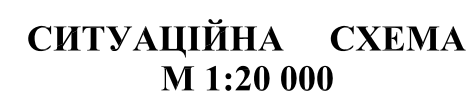

Гол. архітектор проекту Д. В. Український

План існуючого використання території, поєднаний з опорним планом та з існуючими планувальними обмеженнями
М 1:1000

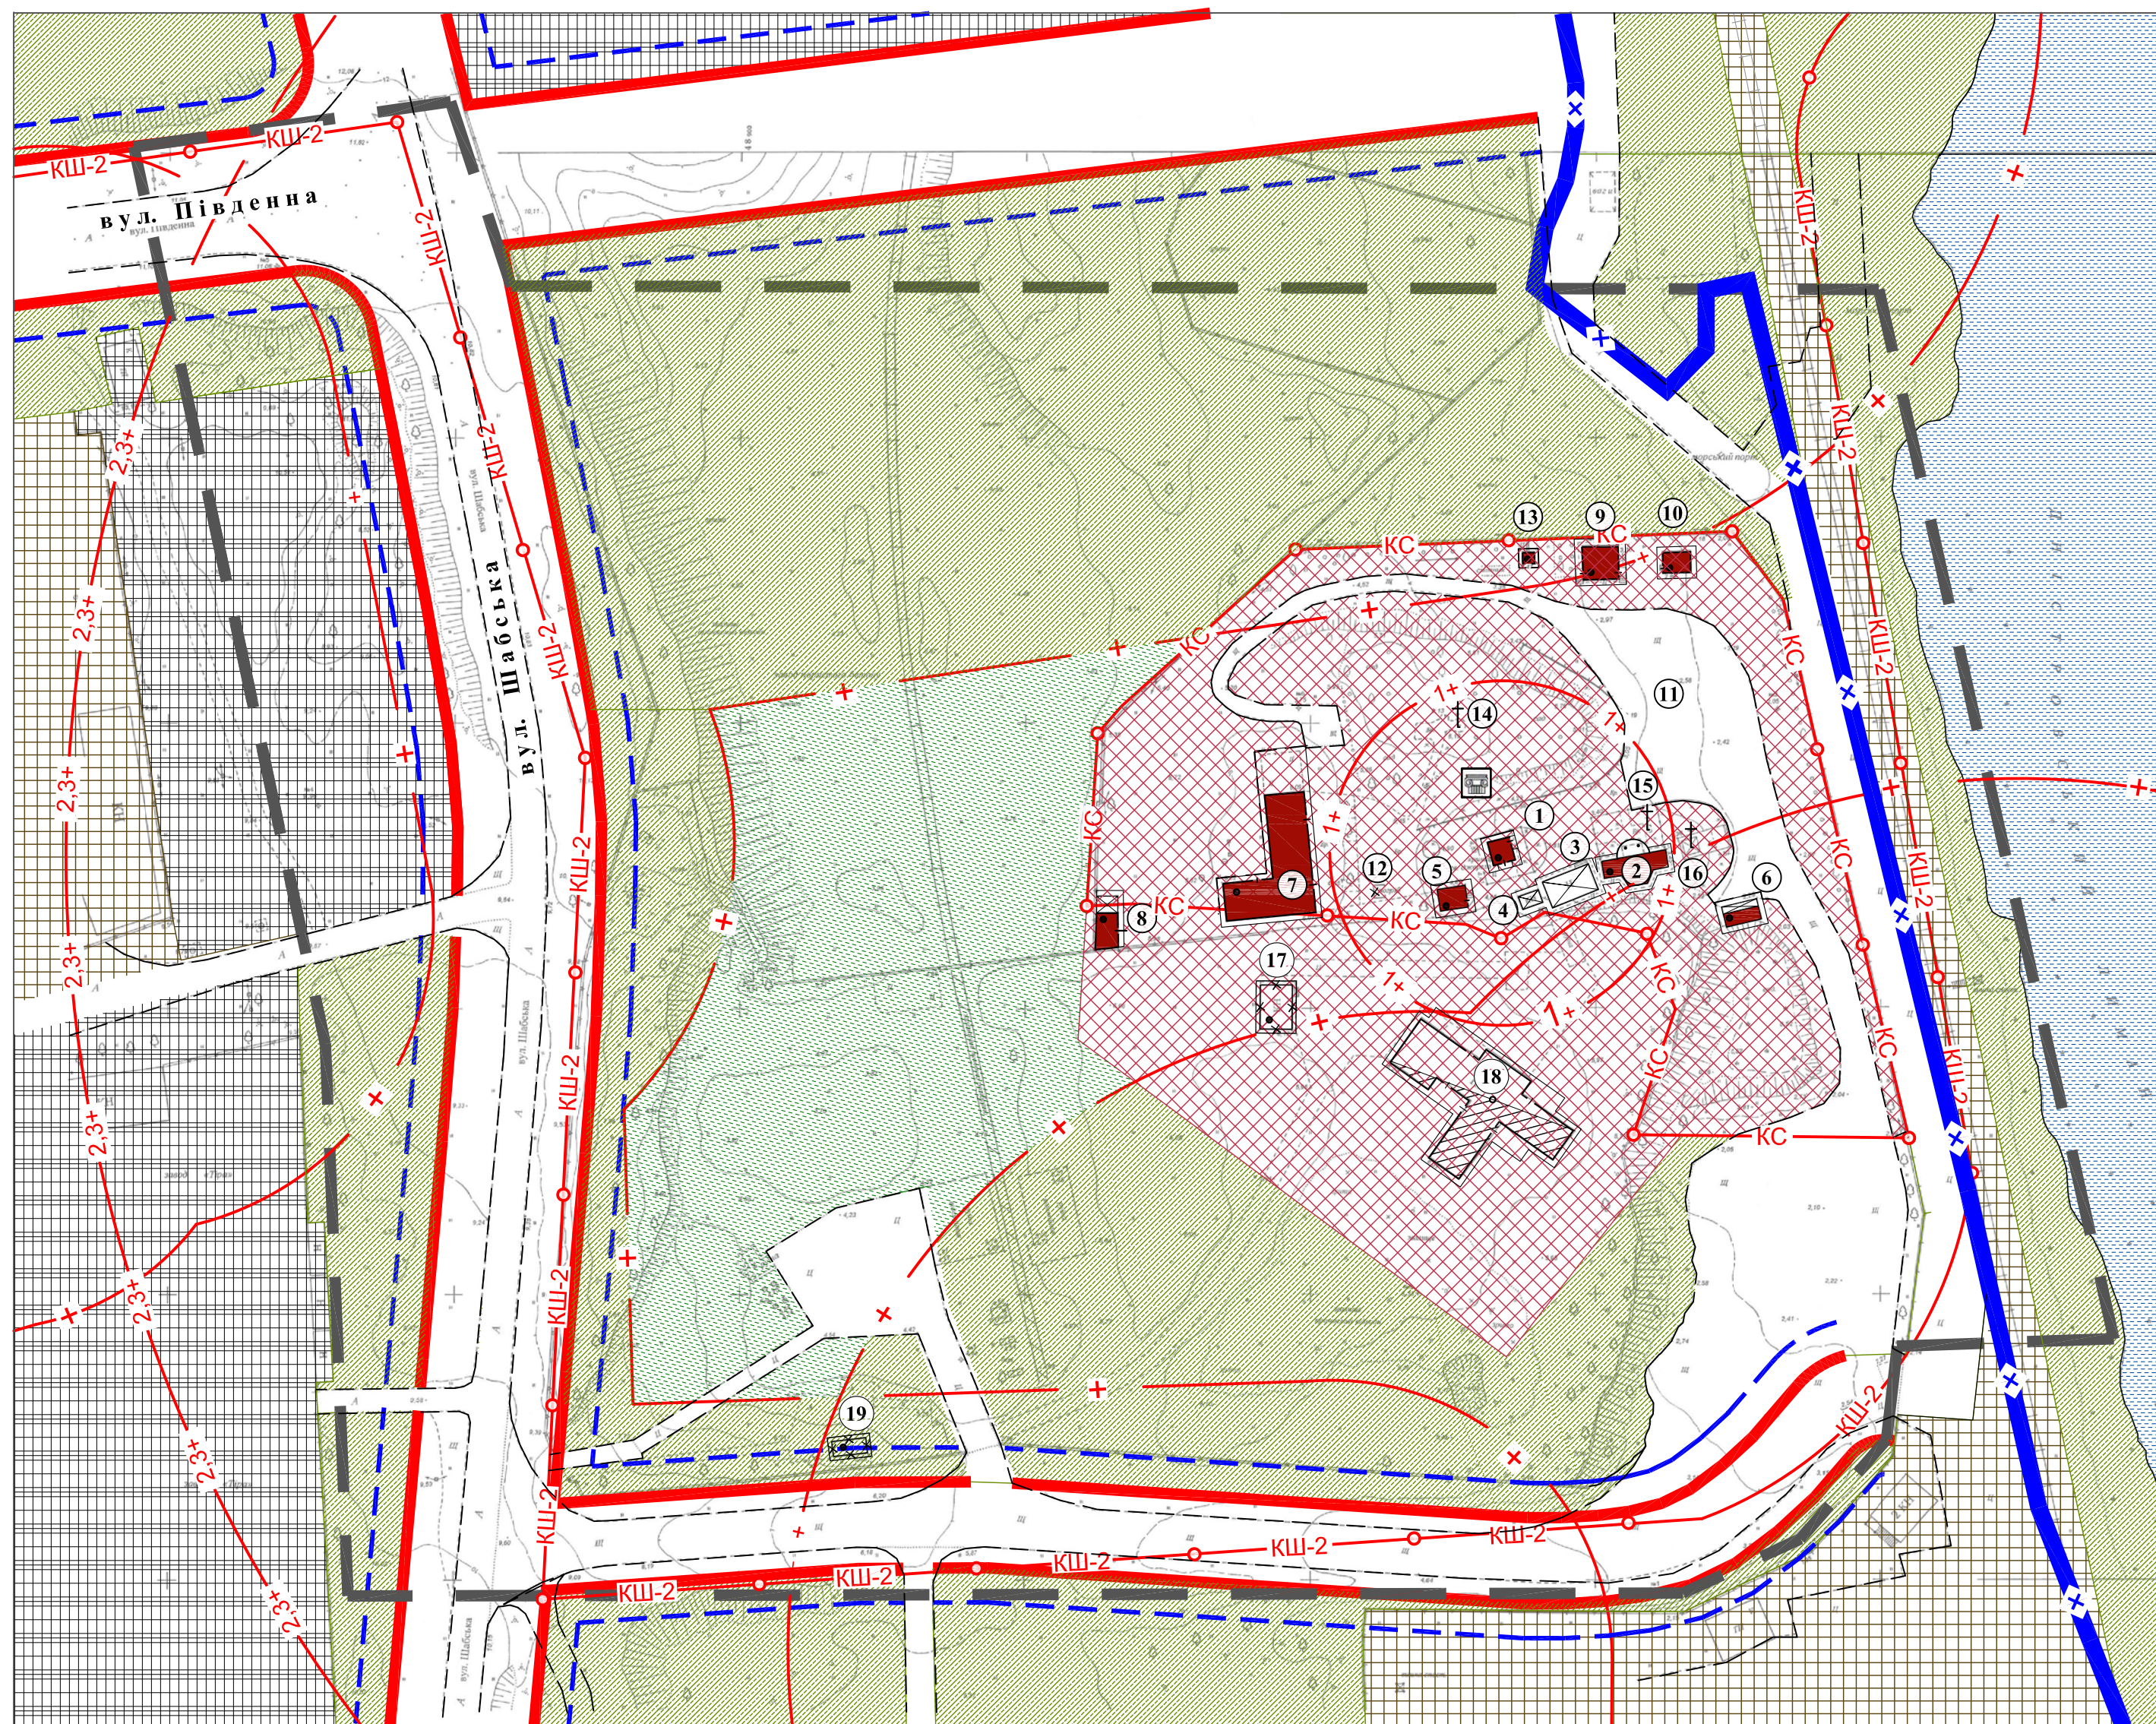

Поз.	Найменування	Позначення
1	Межі розробки детального плану території.	
2	Червоні лінії вулиць.	
3	Лінії регулювання забудови.	
4	Нерухомий об'єкт культурної спадщини.	
5	Територія об'єкта культурної спадщини.	
6	Межа другої зони охорони археологічного культурного шару середньовічної фортеці і залишків античного міста Тіра.	
7	Санітарно-захисна зона підприємств IV-V класу шкідливості, складів, баз.	
8	1-й пояс (пояс суворого режиму) зони санітарної охорони підземного джерела.	
9	2-й та 3-й пояси (пояси обмежень і спостережень) зони санітарної охорони підземного джерела.	
10	Прибережна захисна смуга Дністровського лиману.	
11	Територія громадської забудови.	
12	Територія комунальних об'єктів, складів.	
13	Територія виробнича.	
14	Територія зелених насаджень спецпризначення.	
15	Територія зелених насаджень загального корист-ня.	
16	Водний об'єкт.	
17	Громадська будівля існуюча.	
18	Виробнича будівля існуюча.	
19	Вулиці, дороги.	
20	Прозілли.	

№ на плані	Найменування	Кільк.	№ типового проєкту	Примітка
1	Церква Св. Іоанна Сучавського.	1	індивід.	XIV-XIX ст.
2	Будівля купелі.	1	#####/#####	
3	Навіс.	1	#####/#####	
4	Навіс.	1	#####/#####	
5	Будівля охорони.	1	#####/#####	
6	Санітарно-побутова будівля.	1	#####/#####	
7	Господарсько-побутова будівля.	1	#####/#####	
8	Господарська будівля.	1	#####/#####	
9	Громадські вбиральні з водонепроникним вигребом.	1	#####/#####	
10	Будівля з смістною запасу технічної води 108 м³.	1	#####/#####	
11	Автостоянка необлаштована.	1	#####/#####	
12	Погріб.	1	#####/#####	
13	Сміттєзбірник.	1	#####/#####	
14	Пам'ятний знак 1.	1	#####/#####	
15	Пам'ятний знак 2.	1	#####/#####	
16	Пам'ятний знак 3.	1	#####/#####	
17	Будівля складу.	1	#####/#####	
18	Будівля майстерні.	1	#####/#####	
19	Будівля диспетчерської.	1	#####/#####	

[illegible]

Формат А3х4

Пп


СИТУАЦІЙНА СХЕМА

М 1:20 000



Місце розташування території розробки детального плану

Фрагмент карти загального сейсмічного районування території України ЗСР-2004-А.

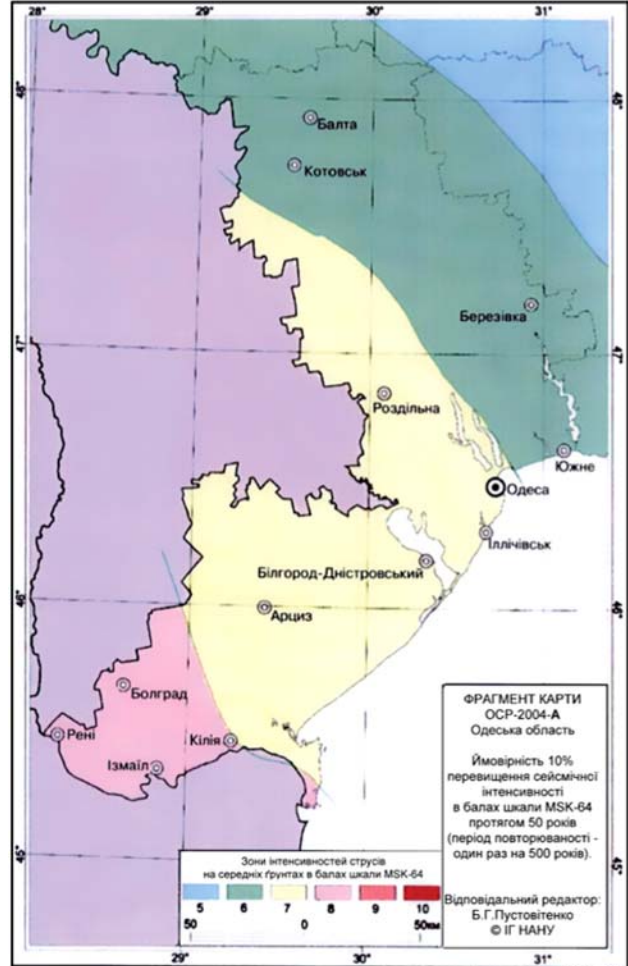

Одеська область
Мал. Б.5 ДБН В.1.1-12:2014

Проект виконано у відповідності з діючими нормами і правилами та передбачає заходи щодо вибухобезпечності і пожежобезпечності при експлуатації будівель.

Гол. архітектор проекту
Д. В. Український

Формат А/М4

Шкала 1:200

Лист № 01

Детальний план території,
з метою упорядкування території пам'ятки культурної спадщини національного значення
"Підземна церква Св. Іоанна Сучавського"

Проектний план, поєднаний з планом червоних ліній та
з прогнозованими планувальними обмеженнями
М 1:1000

УМОВНІ ПОЗНАЧЕННЯ		
Поз.	Найменування	Позначення
1	Межі розробки детального плану території.	— — — — —
2	Червоні лінії вулиць.	— — — — —
3	Лінії регулювання забудови.	- - - - -
4	Нерухомий об'єкт культурної спадщини.	■
5	Територія об'єкта культурної спадщини.	○ — — — — — ○
6	Межа другої зони охорони археологічного культурного шару середньовічної фортеці і залишків античного міста Тіра.	○ — — — — — ○
7	Санітарно-захисна зона підприємств IV-V класу шкідливості, складів, баз, КНС.	— — — — —
8	1-й пояс (пояс суворого режиму) зони санітарної охорони підземного джерела.	— — — — —
9	2-й та 3-й пояси (пояси обмежень і спостережень) зони санітарної охорони підземного джерела.	— — — — —
10	Прибережна захисна смуга Дністровського лиману.	— — — — —
11	Територія комунальних об'єктів, складів.	— — — — —
12	Територія виробництва.	— — — — —
13	Територія зелених насаджень спецпризначення.	— — — — —
14	Водний об'єкт.	— — — — —
15	Громадська будівля існуюча.	— — — — —
16	Громадська будівля проектна.	— — — — —
17	Виробнича будівля проектна.	— — — — —
18	Вулиці, дороги.	— — — — —
19	Проезди.	— — — — —

ВІДОМІСТЬ БУДІВЕЛЬ ТА СПОРУД				
№ на плані	Найменування	Кільк.	№ типового проекту	Примітка
1	Церква Св. Іоанна Сучавського.	1	індивід.	XIV-XIX ст.
2	Будівля з смісттю запасу води.	1	— — — — —	
3	Навіс.	1	— — — — —	
4	Навіс.	1	— — — — —	
5	Насосна водопостачання.	1	— — — — —	
6	Санітарно-побутова будівля.	1	— — — — —	
7	Господарсько-побутова будівля.	1	— — — — —	
8	Господарська будівля.	1	— — — — —	
9	Громадський вбиральня.	1	— — — — —	
10	Будівля з смісттю запасу технічної води 108 м³.	1	— — — — —	
11	Автостоянка на 12 автомобілів.	1	— — — — —	
12	Майданчик пожежного інвентарю.	8	— — — — —	
13	Сміттєзбірник.	2	— — — — —	
14	Пам'ятний знак 1.	1	— — — — —	
15	Пам'ятний знак 2.	1	— — — — —	
16	Пам'ятний знак 3.	1	— — — — —	
17	Майданчик відпочинку.	5	— — — — —	
18	Господарсько-складська будівля.	1	— — — — —	
19	Автостоянка на 3 автомобіля.	1	— — — — —	
20	Каналізаційна насосна станція(КНС)	1	— — — — —	
21	Автостоянка на 10 автомобілів.	1	— — — — —	
22	Майданчик з декоративним фонтаном	1	— — — — —	
23	Майданчик відпочинку.	4	— — — — —	
24	Майданчик сміттєзбірників.	1	— — — — —	


ПОПЕРЕЧНІ ПРОФІЛИ ВУЛИЦЬ, ДОРІГ, ПРОЇЗДІВ

Магістральна вулиця №1/М

Комунально - складські вулиці / дороги №2/К-С

Проїзди

002 - 20 - ДПТ				
Зм.	Клас.	Арх.	№ арх.	Пит.
ГЛП	Український	07.2024	Одеська обл., м. Білгород-Дністровський, вул. Шабська, 116.	
ГП	Український	07.2024	Детальний план території, з метою упорядкування території пам'ятки культурної спадщини національного значення "Підземна церква Св. Іоанна Сучавського"	
Вед. архіт.	Український	07.2024	Проектний план, поєднаний з планом червоних ліній та з прогнозованими планувальними обмеженнями М 1:1000	
Н. контр.	Українська	07.2024	ДПТ	
			Архит.	Архит.
			3	8
			ПП "УКРПРОЕКТ ІНЖ" м. Білгород-Дністровський	
Формат А3/4				

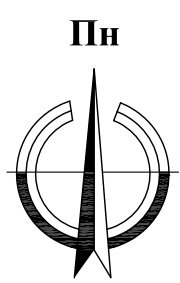


СИТУАЦІЙНА СХЕМА
М 1:20 000



Місце розташування території розробки детального плану

Фрагмент карти загального сейсмічного районування території України ЗСР-2004-А.

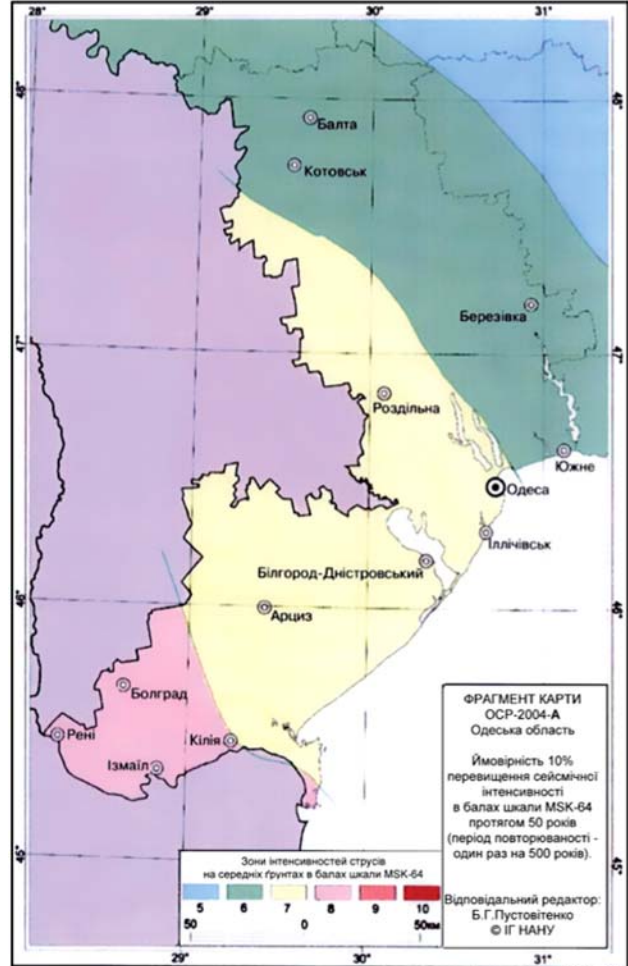


Одеська область
Мал. Б.5 ДБН В.1.1-12:2014

Проект виконано у відповідності з діючими нормами і правилами та передбачає заходи щодо вибухобезпечності і пожеаробезпечності при експлуатації будівель.

Гол. архітектор проекту Д. В. Український

Детальний план території,
з метою упорядкування території пам'ятки культурної спадщини національного значення
"Підземна церква Св. Іоанна Сучавського"

Схема організації руху транспорту і пішоходів
М 1:1000

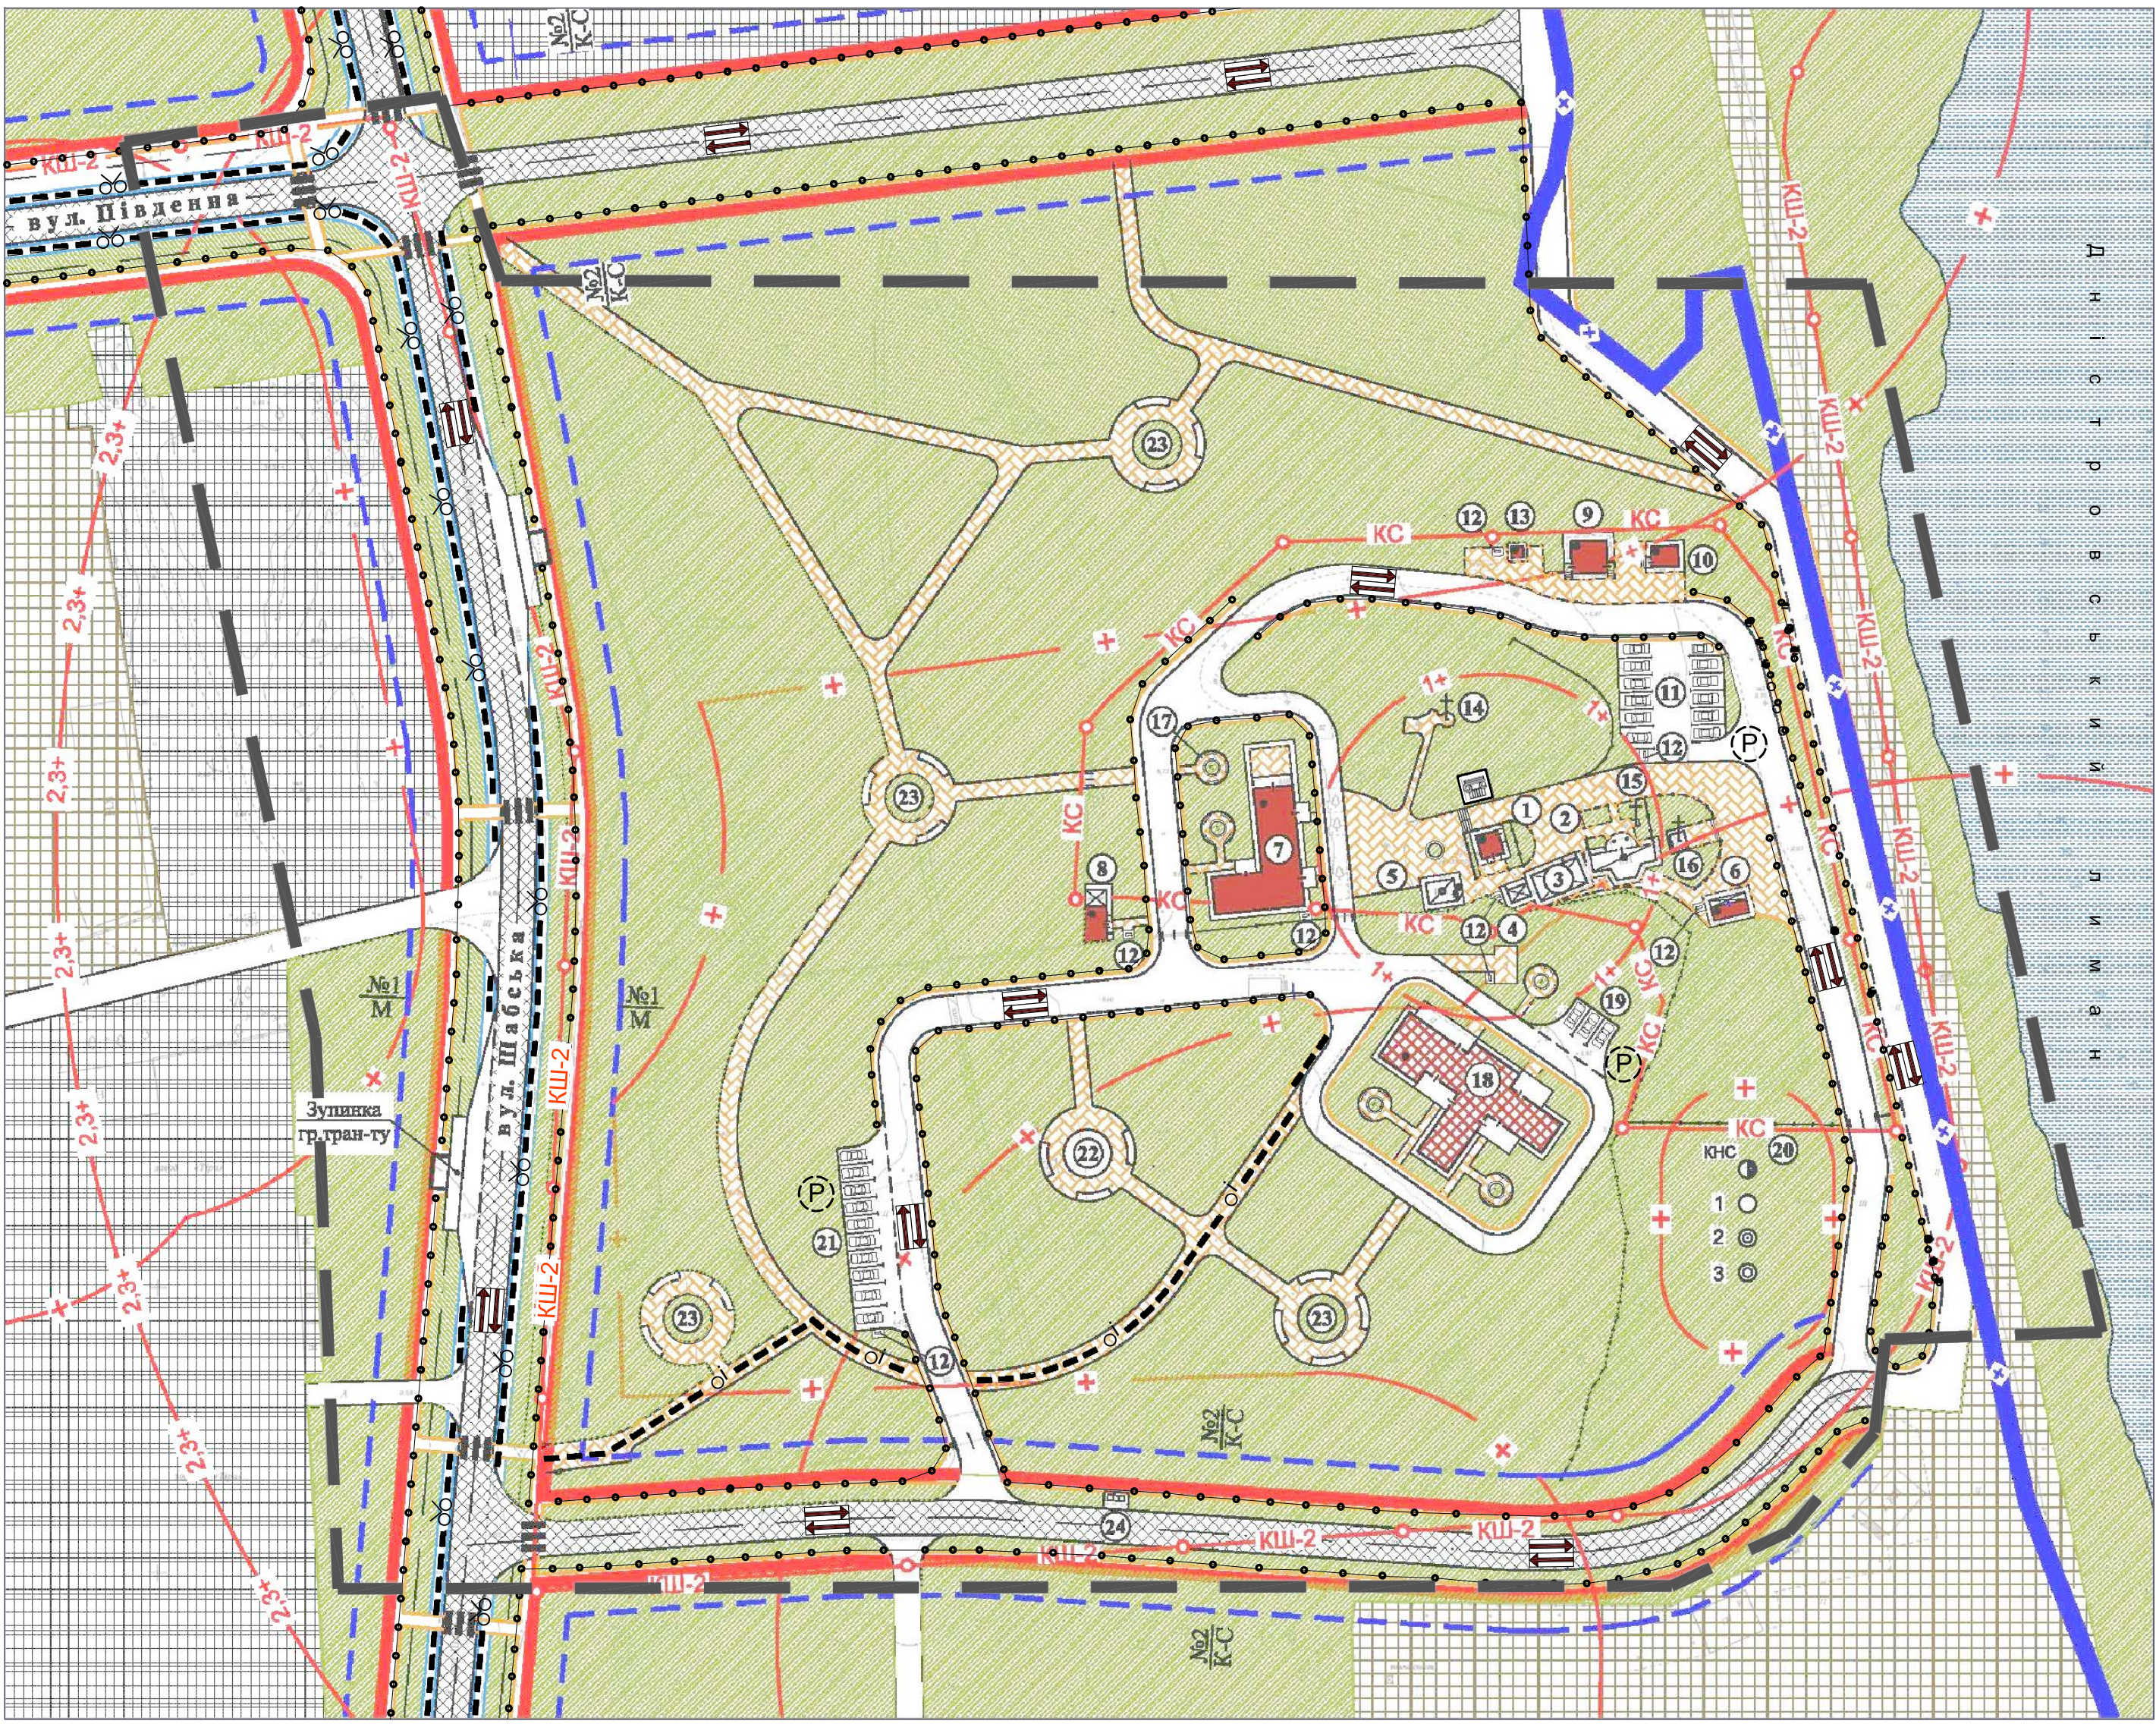

УМОВНІ ПОЗНАЧЕННЯ

Поз.	Найменування	Позначення
1	Межі розробки детального плану території.	— — — — —
2	Червоні лінії вулиць.	— — — — —
3	Лінії регулювання забудови.	- - - - -
4	Нерухомий об'єкт культурної спадщини.	■
5	Територія об'єкта культурної спадщини.	○ КС ○
6	Межа другої зони охорони археологічного культурного шару середньовічної фортеці і залишків античного міста Тіра.	○ КШ-2 ○
7	Санітарно-захисна зона підприємств IV-V класу шкідливості, складів, баз, КНС.	— + —
8	1-й пояс (пояс суворого режиму) зони санітарної охорони підземного джерела.	— 1+ —
9	2-й та 3-й пояси (пояси обмежень і спостережень) зони санітарної охорони підземного джерела.	— 2,3+ —
10	Прибережна захисна смуга Дністровського лиману.	— x —
11	Територія комунальних об'єктів, складів.	■
12	Територія виробництва.	■
13	Територія зелених насаджень спецпризначення.	■
14	Водний об'єкт.	■
15	Громадська будівля існуюча.	■
16	Громадська будівля проектна.	■
17	Виробнича будівля проектна.	■
18	Вулиці, дороги.	■
19	Проезди.	■
20	Двосторонній рух.	■
21	Основний шлях руху пішоходів проектний.	• • • • •
22	Велодоріжка проектна.	— x —
23	Основний шлях руху інвалідів проектний.	— x —
24	Наземний пішохідний перехід.	■
25	Місце зберігання автотранспорту проектне.	■

ВІДОМІСТЬ БУДІВЕЛЬ ТА СПОРУД

№ на плані	Найменування	Кільк.	№ типового проекту	Примітка
1	Церква Св. Іоанна Сучавського.	1	індивід.	XIV-XIX ст.
2	Будівля з смістною запаку води.	1	-----/-----	
3	Навіс.	1	-----/-----	
4	Навіс.	1	-----/-----	
5	Насосна водопостачання.	1	-----/-----	
6	Санітарно-побутова будівля.	1	-----/-----	
7	Господарсько-побутова будівля.	1	-----/-----	
8	Господарська будівля.	1	-----/-----	
9	Громадські вибіральні.	1	-----/-----	
10	Будівля з смістною запаку технічної води 108 м³.	1	-----/-----	
11	Автостоянка на 12 автомобілів.	1	-----/-----	
12	Майданчик пожежного інвентарю.	8	-----/-----	
13	Сміттєзбірник.	2	-----/-----	
14	Пам'ятний знак 1.	1	-----/-----	
15	Пам'ятний знак 2.	1	-----/-----	
16	Пам'ятний знак 3.	1	-----/-----	
17	Майданчик відпочинку.	5	-----/-----	
18	Господарсько-складська будівля.	1	-----/-----	
19	Автостоянка на 3 автомобіля.	1	-----/-----	
20	Каналізаційна насосна станція(КНС)	1	-----/-----	
21	Автостоянка на 10 автомобілів.	1	-----/-----	
22	Майданчик з декоративним фонтаном	1	-----/-----	
23	Майданчик відпочинку.	4	-----/-----	
24	Майданчик сміттєзбірників.	1	-----/-----	

						002-20-ДПТ
Зм.	Клас.	Арх.	№ авт.	Пит.	Дат.	Одеська обл., м. Білгород-Дністровський, вул. Шабська, 116.
Г.АП	Український				07.2024	Детальний план території, з метою упорядкування території пам'ятки культурної спадщини національного значення "Підземна церква Св. Іоанна Сучавського"
Г.П	Український				07.2024	Схема організації руху транспорту і пішоходів М 1:1000
Вел. архіт.	Український				07.2024	ДПТ
Н. контр.	Українська				07.2024	ДП "УКРПРОЕКТ ІНЖ" м. Білгород-Дністровський

Формат А3х4


Пп

СИТУАЦІЙНА СХЕМА
М 1:20 000



Місце розташування території розробки детального плану

Фрагмент карти загального сейсмічного районування території України ЗСР-2004-А.

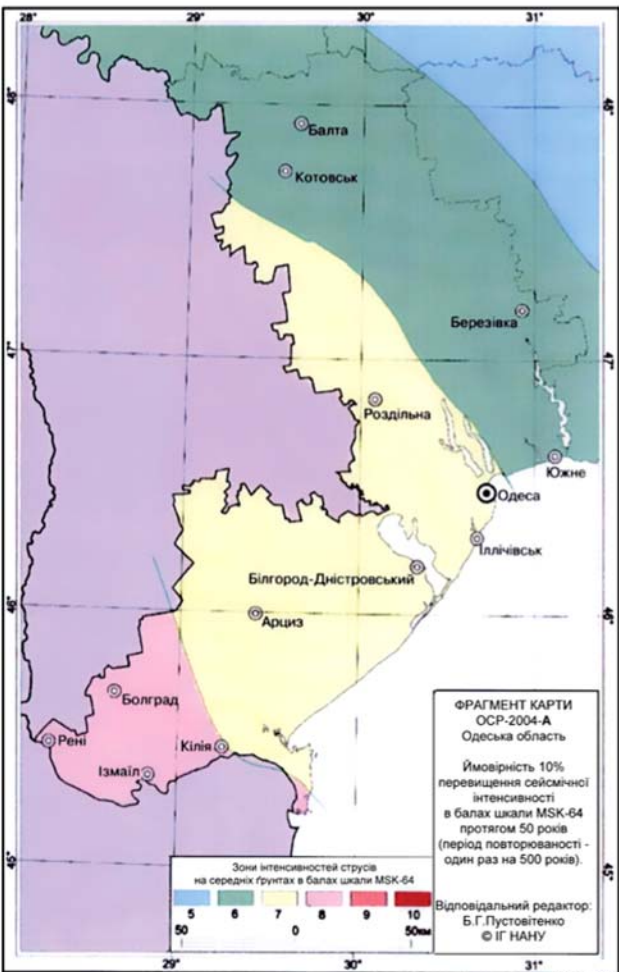

Одеська область
Мал. Б.5 ДБН В.1.1-12:2014

Проект виконано у відповідності з діючими нормами і правилами та передбачає заходи щодо вибухобезпечності і пожежобезпечності при експлуатації будівель.

Гол. архітектор проекту
Д. В. Український

Формат А/М4
Шкала 1:2000

Лист № 01

Пояснення

Лист № 01

Детальний план території,
з метою упорядкування території пам'ятки культурної спадщини національного значення
"Підземна церква Св. Іоанна Сучавського"



Схема інженерної підготовки території та вертикального планування
М 1:1000

УМОВНІ ПОЗНАЧЕННЯ		
Поз.	Найменування	Позначення
1	Межі розробки детального плану території.	— — — — —
2	Червоні лінії вулиць.	— — — — —
3	Лінії регулювання забудови.	- - - - -
4	Нерухомий об'єкт культурної спадщини.	■
5	Територія об'єкта культурної спадщини.	— — — — —
6	Межа другої зони охорони археологічного культурного шару середньовічної фортеці і залишків античного міста Тіра.	— — — — —
7	Санітарно-захисна зона підприємств IV-V класу шкідливості, складів, баз, КНС.	— — — — —
8	1-й пояс (пояс суворого режиму) зони санітарної охорони підземного джерела.	— — — — —
9	2-й та 3-й пояси (пояси обмежень і спостережень) зони санітарної охорони підземного джерела.	— — — — —
10	Прибережна захисна смуга Дністровського лиману.	— — — — —
11	Територія комунальних об'єктів, складів.	— — — — —
12	Територія виробничих.	— — — — —
13	Територія зелених насаджень спецпризначення.	— — — — —
14	Водний об'єкт.	— — — — —
15	Громадська будівля існуюча.	— — — — —
16	Громадська будівля проєктна.	— — — — —
17	Виробничі будівлі проєктні.	— — — — —
18	Вулиці, дороги.	— — — — —
19	Пробіди.	— — — — —
20	Позначка висоти: проєктна / натурна.	— — — — —
21	Ухил, % / відстань, м.	— — — — —
22	Лоток укріплений з решіткою.	— — — — —
23	Протизсувні заходи.	— — — — —
24	Рекультивация порушених земель.	— — — — —
25	Каналізаційна насосна станція проєктна.	— — — — —
26	Накопичувальна сміття поверхневих стоків.	— — — — —
27	Маслобензовловлювач.	— — — — —
28	Піскомуловловлювач.	— — — — —
29	Дощоприймальний колодязь.	— — — — —
30	Коллектор зливової каналізації.	— — — — —

ВІДОМІСТЬ БУДІВЕЛЬ ТА СПОРУД				
№ на плані	Найменування	Кільк.	№ типового проєкту	Примітка
1	Церква Св. Іоанна Сучавського.	1	індивід.	XIV-XIX ст.
2	Будівля з смісттю запасу води.	1	— — — — —	
3	Навіс.	1	— — — — —	
4	Навіс.	1	— — — — —	
5	Насосна водопостачання.	1	— — — — —	
6	Санітарно-побутова будівля.	1	— — — — —	
7	Господарсько-побутова будівля.	1	— — — — —	
8	Господарська будівля.	1	— — — — —	
9	Громадські вбиральні.	1	— — — — —	
10	Будівля з смісттю запасу технічної води 108 м³.	1	— — — — —	
11	Автостоянка на 12 автомобілів.	1	— — — — —	
12	Майданчик пожежного інвентарю.	8	— — — — —	
13	Сміттєзбірник.	2	— — — — —	
14	Пам'ятний знак 1.	1	— — — — —	
15	Пам'ятний знак 2.	1	— — — — —	
16	Пам'ятний знак 3.	1	— — — — —	
17	Майданчик відпочинку.	5	— — — — —	
18	Господарсько-складська будівля.	1	— — — — —	
19	Автостоянка на 3 автомобіля.	1	— — — — —	
20	Каналізаційна насосна станція(КНС)	1	— — — — —	
21	Автостоянка на 10 автомобілів.	1	— — — — —	
22	Майданчик з декоративним фонтаном	1	— — — — —	
23	Майданчик відпочинку.	4	— — — — —	
24	Майданчик сміттєзбірників.	1	— — — — —	

					002 - 20 - ДПТ		
					Одеська обл., м. Білгород-Дністровський, вул. Шабська, 116.		
Зм.	Клас.	Арх.	№ зам.	Пит.	Дата	Стал.	Арх.
Г.ЛП	Український				07.2024	ДПТ	Арх.
Г.П.	Український				07.2024		
Вел. архіт.	Український				07.2024		
Н. контр.	Українська				07.2024		


Формат А3/4

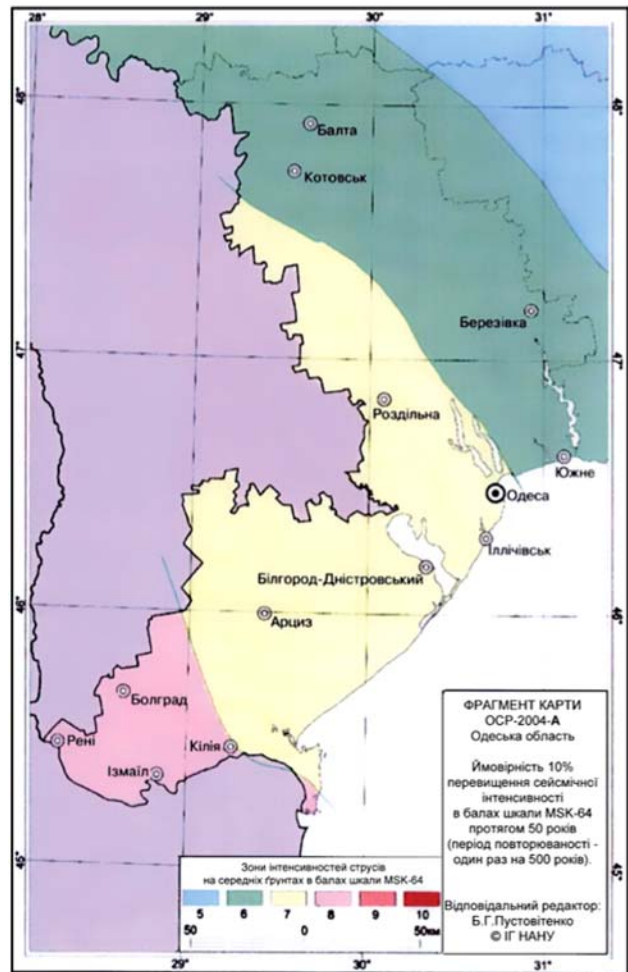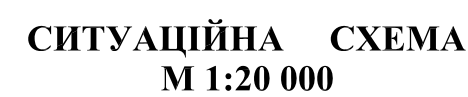

Одеська область
Мал. Б.5 ДБН В.1.1-12:2014

Гол. архітектор проекту Д. В. Український

Схема інженерних мереж, споруд і використання підземного простору
М 1:1000

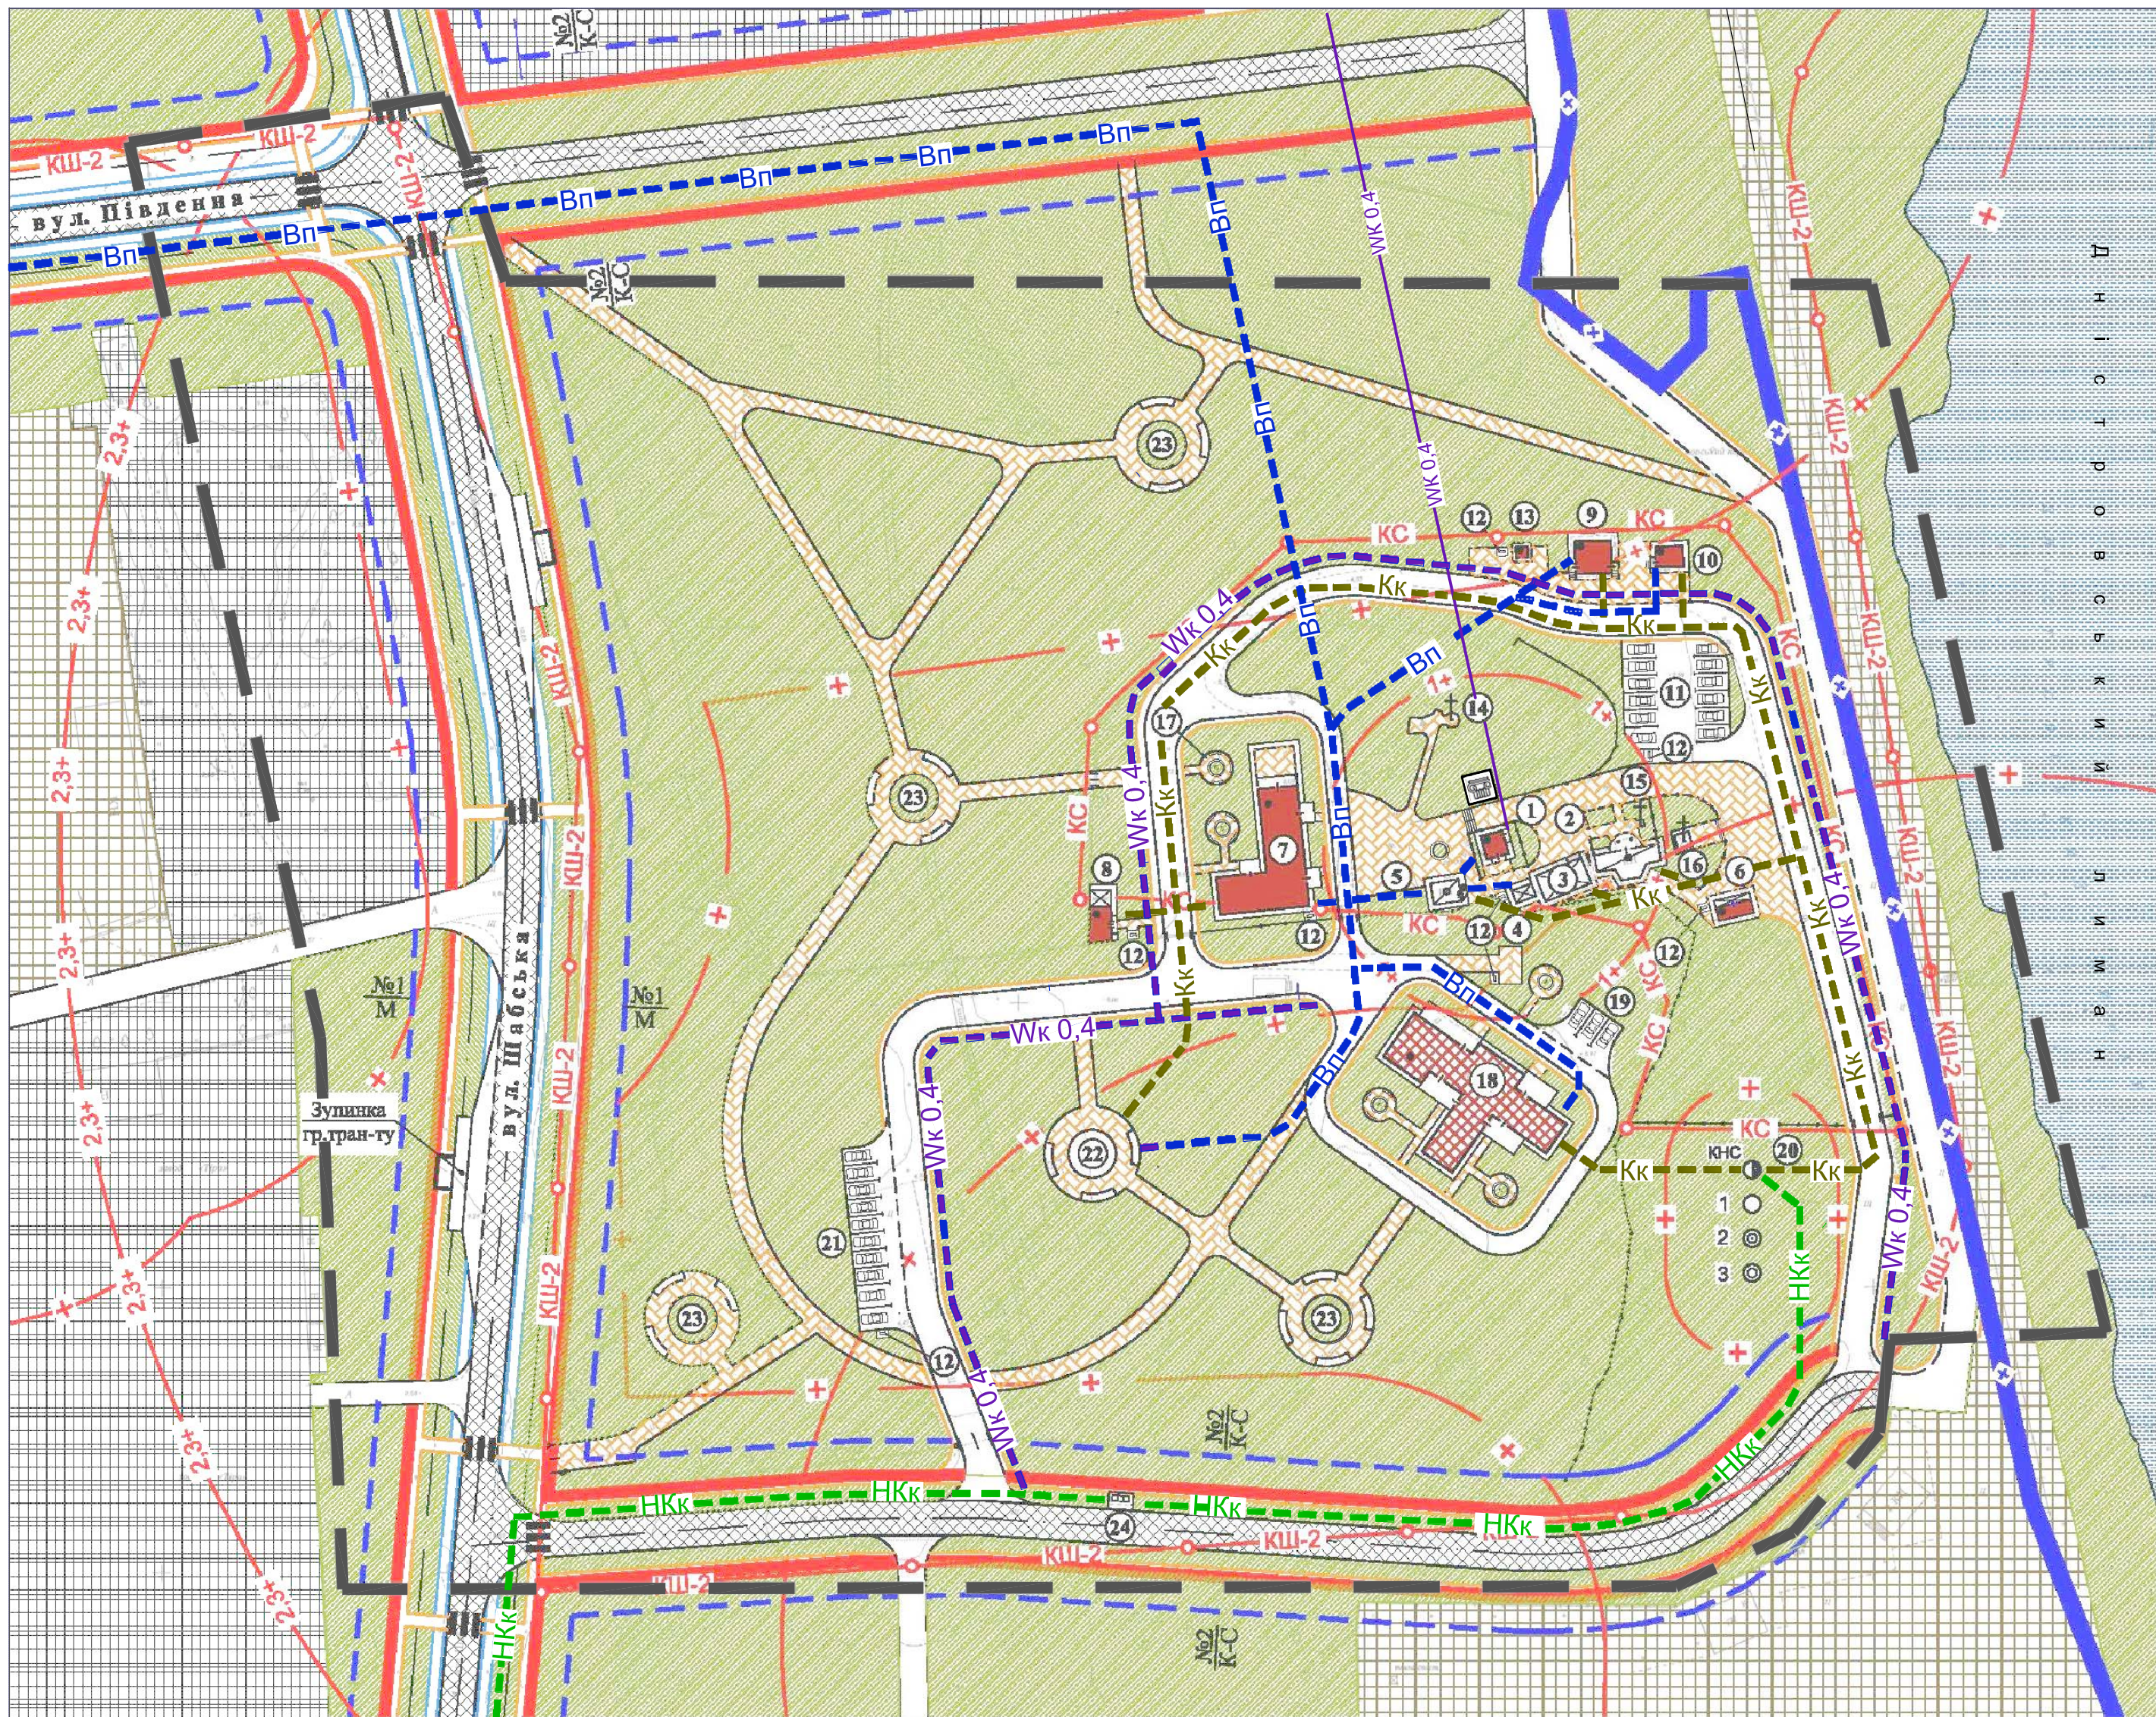


Поз.	Найменування	Позначення
1	Межі розробки детального плану території.	
2	Червоні лінії вулиць.	
3	Ліній регулювання забудови.	
4	Нерухомир. об'єкт культурної спадщини.	
5	Територія об'єкта культурної спадщини.	
6	Межа другої зони охорони археологічного культурного шару середньовічної фортеці і залишків античного міста Тіра.	
7	Санітарно-захисна зона підприємств IV-V класу шкідливості, складів, баз, КНС.	
8	1-й пояс (пояс суворого режиму) зони санітарної охорони підземного джерела.	
9	2-й та 3-й пояси (пояси обмежень і спостережень) зони санітарної охорони підземного джерела.	
10	Прибережна захисна смуга Дністровського лиману.	
11	Територія комунальних об'єктів, складів.	
12	Територія виробництва.	
13	Територія зелених насаджень спецпризначення.	
14	Водний об'єкт.	
15	Громадська будівля існуюча.	
16	Громадська будівля проєктна.	
17	Виробнича будівля проєктна.	
18	Вулиці, дороги.	
19	Проїзди.	
20	Кабельна лінія електропередач існуюча.	
21	Кабельна лінія електропередач проєктна.	
22	Мережа господарсько-питного водопроводу проєктна.	
23	Самонливна каналізаційна мережа проєктна.	
24	Напірна каналізаційна мережа проєктна (КНС).	
25	Каналізаційна насосна станція проєктна (КНС).	
26	Накопичувальна ємність поверхневих стоків.	
27	Маслобензоповнювач.	
28	Піскомуловловлювач.	

№ на плані	Найменування	Кільк.	№ типового проекту	Примітка
1	Церква Св. Іоанна Сучавського.	1	індивід.	XIV-XIX ст.
2	Будівля з сміттєю запасу води.	1	-----/-----	
3	Навіс.	1	-----/-----	
4	Навіс.	1	-----/-----	
5	Насосна водопостачання.	1	-----/-----	
6	Санітарно-побутова будівля.	1	-----/-----	
7	Господарсько-побутова будівля.	1	-----/-----	
8	Господарська будівля.	1	-----/-----	
9	Громадські збиральні.	1	-----/-----	
10	Будівля з сміттєю запасу технічної води 108 м³.	1	-----/-----	
11	Автостоянка на 12 автомобілів.	1	-----/-----	
12	Майданчик пожежного інвентарю.	8	-----/-----	
13	Сміттєзбирник.	2	-----/-----	
14	Пам'ятний знак 1.	1	-----/-----	
15	Пам'ятний знак 2.	1	-----/-----	
16	Пам'ятний знак 3.	1	-----/-----	
17	Майданчик відпочинку.	5	-----/-----	
18	Господарсько-складська будівля.	1	-----/-----	
19	Автостоянка на 3 автомобіля.	1	-----/-----	
20	Каналізаційна насосна станція(КНС)	1	-----/-----	
21	Автостоянка на 10 автомобілів.	1	-----/-----	
22	Майданчик з декоративним фонтаном	1	-----/-----	
23	Майданчик відпочинку.	4	-----/-----	
24	Майданчик сміттєзбирників.	1	-----/-----	

							002 - 20 - ДПТ			
							Одесская обл., м. Битурол-Дністровський, вул. Шабелька, 116.			
							Детальный план территории, с учетом	Статус	Архив	Архивно
Зап.	Класс.	Арх.	Др. зап.	Пов.	Дата		устройства, включая территории малой культурной	ДПТ	6	8
ГАП	Український		07-2020				стационар национального значения			
ГП	Український		07-2020				"Підземна архітектура С. Іванова. Сучасність"			
Вез. архіт.	Український						Схема ландшафтного парка, споруди і			
							використання підземного простору			
Н. контр.	Українська		07-2020				М 1:1000	ПН "УКІНРОКСТ ІНВУ"		
								м. Битурол-Дністровський		

Формат А3х4

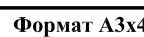


СИТУАЦІЙНА СХЕМА
М 1:20 000



Місце розташування території розробки детального плану

Фрагмент карти
загального сейсмічного районування
території України ЗСР-2004-А.

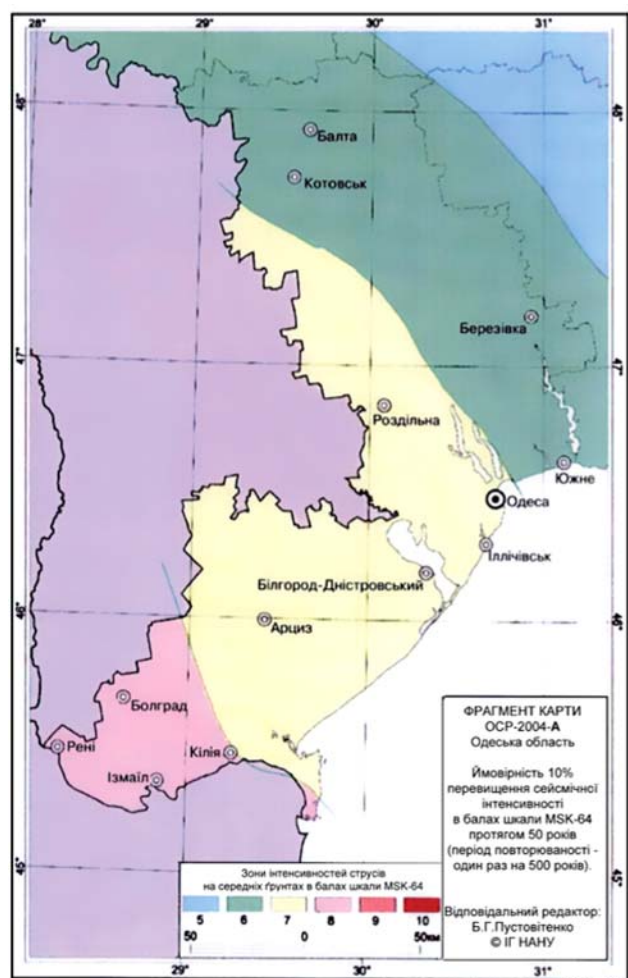


Одеська область
Мал. Б.5 ДБН В.1.1-12:2014

Проект виконано у відповідності з діючими нормами і правилами та передбачає заходи щодо вибухобезпечності і пожеаробезпечності при експлуатації будівель.






Гол. архітектор проекту Д. В. Український

3	метою упорядкування території пам'ятки культурної спадщини національного значення	Детальний план території, "Підземна церква Св. Іоанна Сучавського"
---	---	--

Схема охорони навколишнього природного середовища
М 1:1000

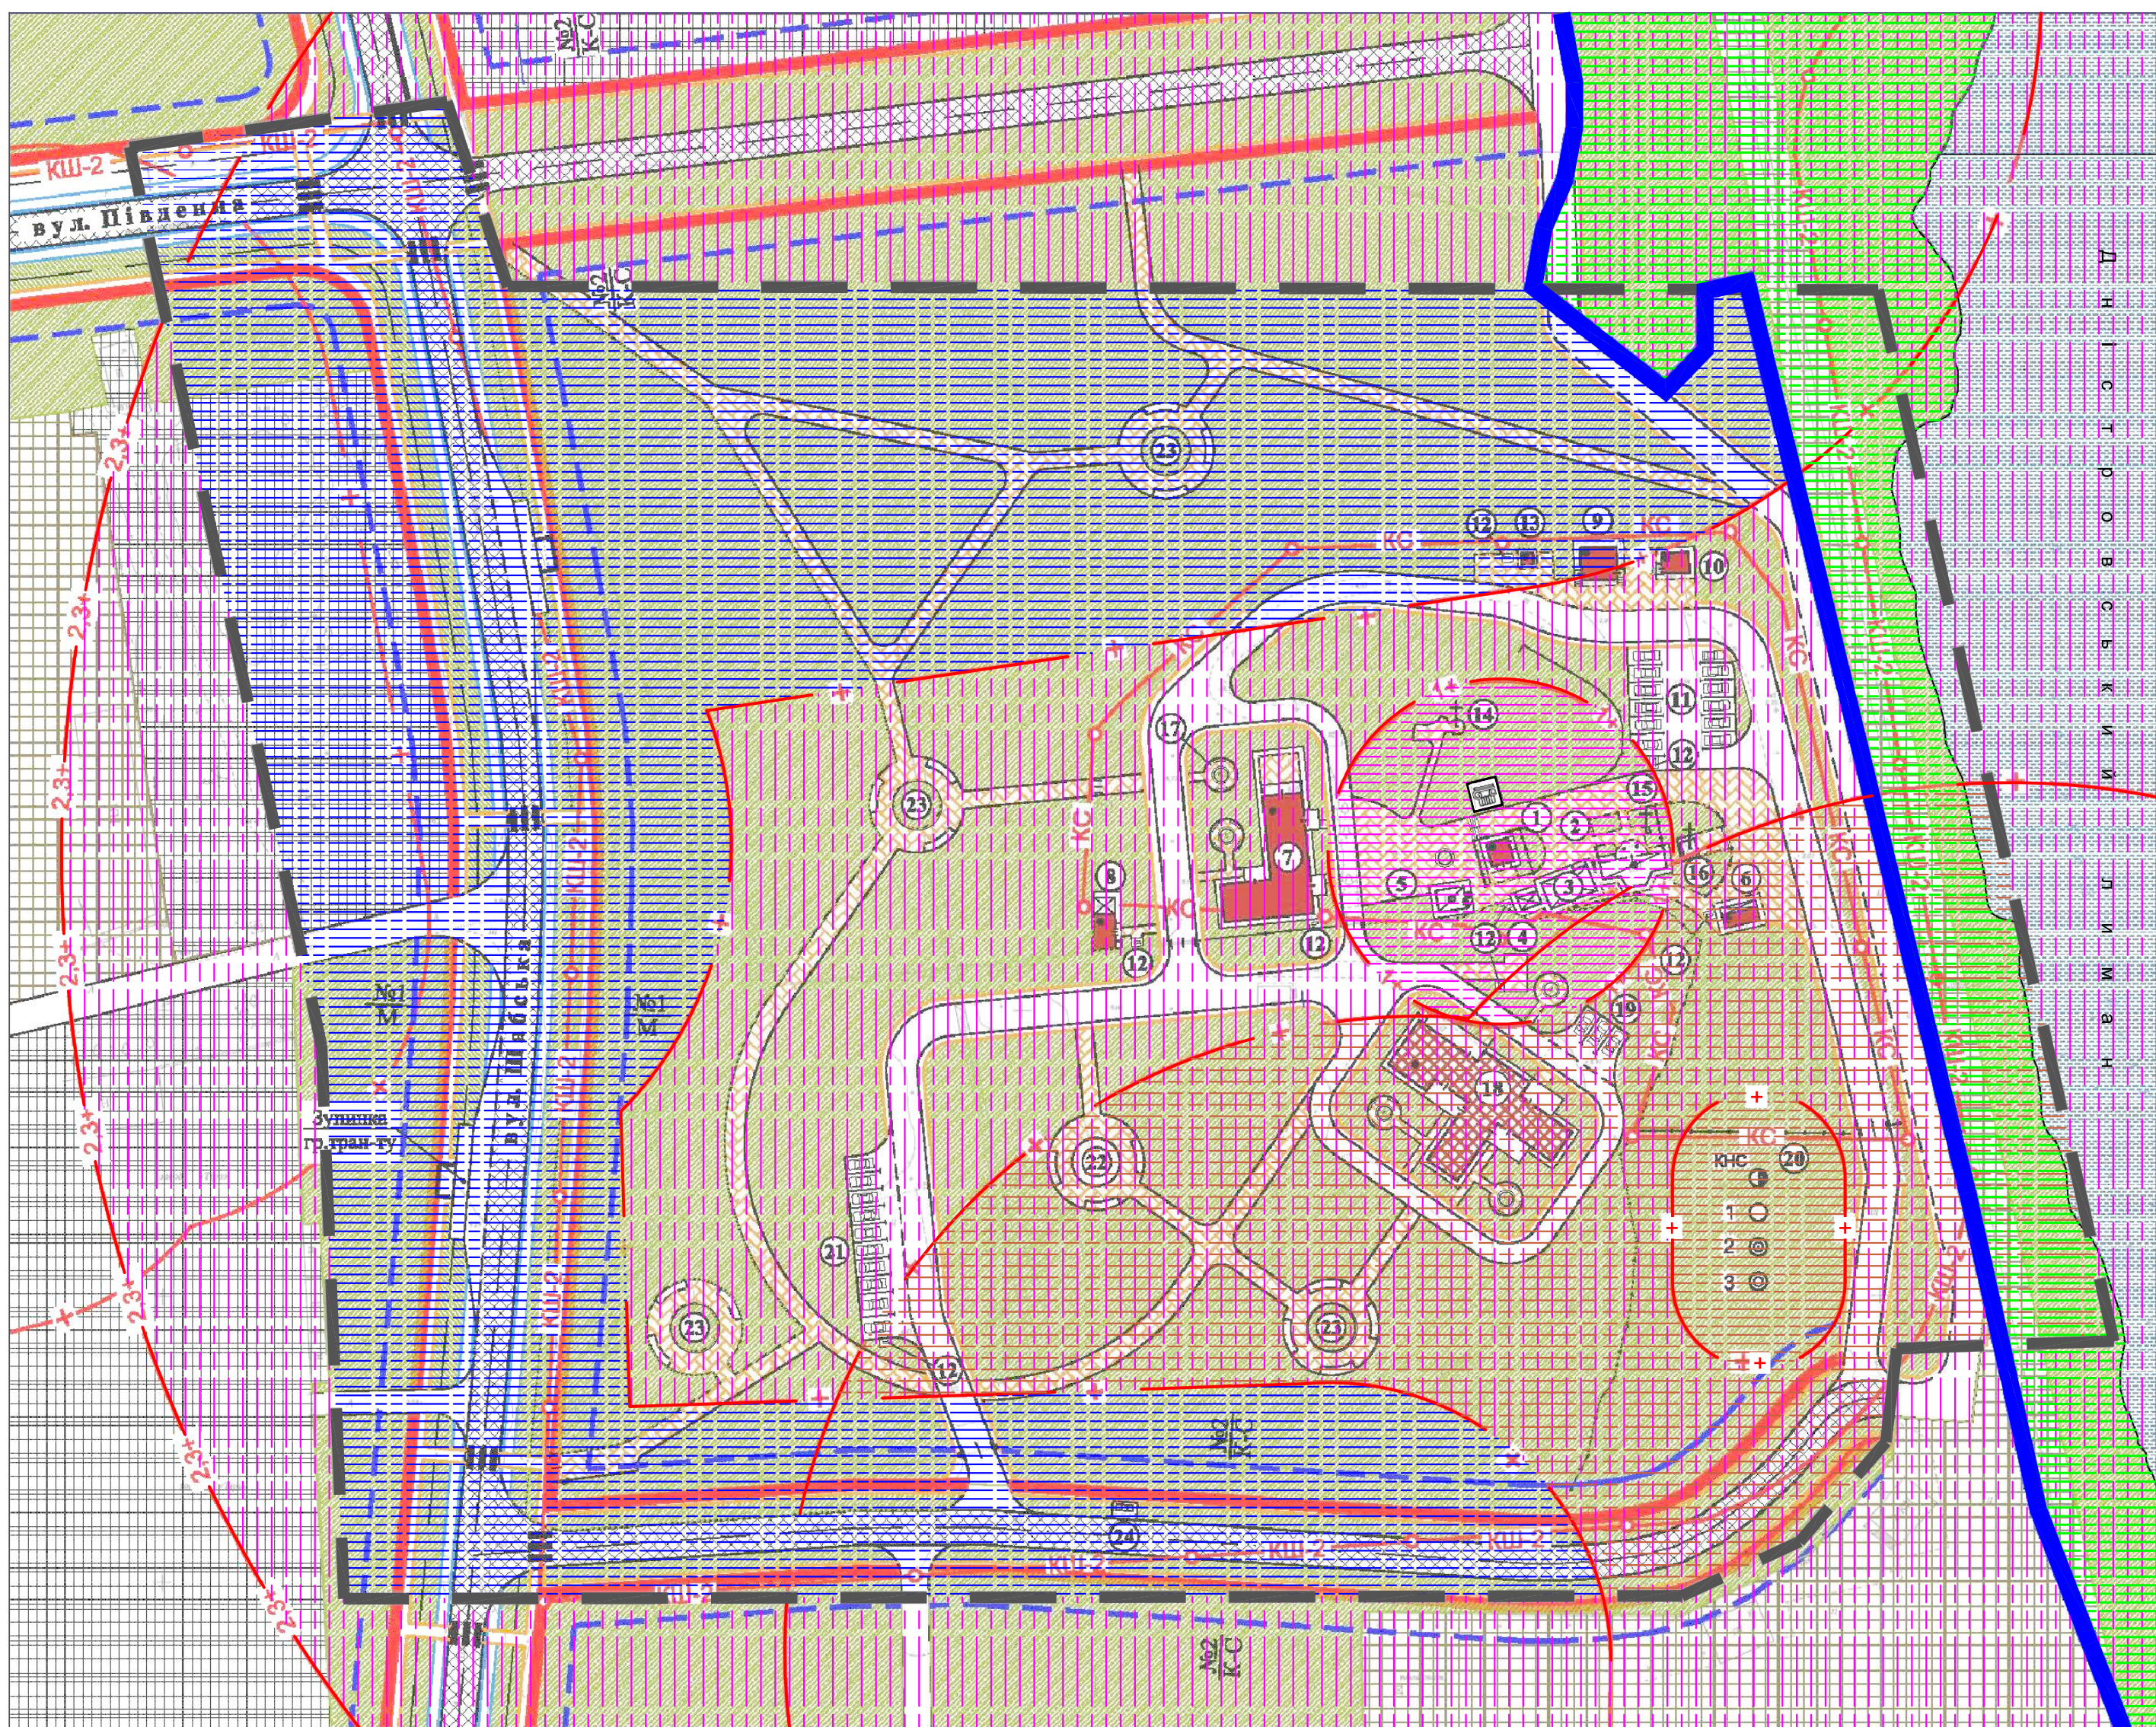

УМОВНІ ПОЗНАЧЕННЯ

 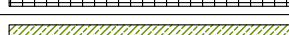  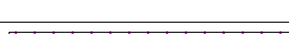Поз.	Найменування	Позначення
1	Межі розробки детального плану території.	
2	Червоної лінії вулиці.	
3	Ліній регулювання забудови.	
4	Нерухомий об'єкт культурної спадщини.	
5	Територія об'єкта культурної спадщини.	
6	Межа другої зони охорони археологічного і культурного шару середньовічної фортеці у залишках античного міста Тіра.	
7	Санітарно-захисна зона підприємств IV-V класу шкідливості, складів, баз, КНС.	
8	I-й пояс (пояс суворого режиму) зони санітарної охорони підземного джерела.	
9	2-й та 3-й пояси (пояси обмежень і спостережень) зони санітарної охорони підземного джерела.	
10	Прибережна захисна смуга Дністровського лиману.	
11	Територія комунальних об'єктів, складів.	
12	Територія виробнича.	
13	Територія зелених насаджень спецпризначення.	
14	Водний об'єкт.	
15	Громадська будівля існуюча.	
16	Громадська будівля проєктна.	
17	Виробнича будівля проєктна.	
18	Вулиці, дороги.	
19	Пройдіш.	
20	Каналізаційна насосна станція проєктна (КНС).	КНС 
21	Накопичувальна ємність поверхневих стоків.	1 
22	Маслобензовловлювач.	2 
22	Піскомуловловлювач.	3 
23	Зона санітарної охорони підземного джерела I поясу.	
24	Зона санітарної охорони підземного джерела II та III поясів.	
25	Санітарно-захисна зона КНС та споруд дошової каналізації.	
26	Санітарно-захисна зона підприємств IV-V класу шкідливості.	
27	Санітарно-захисна зона комунально-складських підприємств.	
28	Прибережна захисна смуга Дністровського лиману.	

ВІДОМІСТЬ БУДІВЕЛЬ ТА СПОРУД

№ на плані	Найменування	Кільк.	№ типового проєкту	Примітка
1	Церква Св. Іоанна Сучасовського.	1	індивід.	XIV-XIX ст.
2	Будівля з смістною запусу водн.	1	-----/-----	
3	Навіс.	1	-----/-----	
4	Навіс.	1	-----/-----	
5	Насосна водопостачання.	1	-----/-----	
6	Санітарно-побутова будівля.	1	-----/-----	
7	Господарсько-побутова будівля.	1	-----/-----	
8	Господарська будівля.	1	-----/-----	
9	Громадськй вбиральні.	1	-----/-----	
10	Будівля з смістною запусу технічної водн 108 м³.	1	-----/-----	
11	Автостоянка на 12 автомобілів.	1	-----/-----	
12	Майданчик пожежного інвентарю.	8	-----/-----	
13	Смітєзбірник.	2	-----/-----	
14	Пам'ятний знак 1.	1	-----/-----	
15	Пам'ятний знак 2.	1	-----/-----	
16	Пам'ятний знак 3.	1	-----/-----	
17	Майданчик відпочинку.	5	-----/-----	
18	Господарсько-складська будівля.	1	-----/-----	
19	Автостоянка на 3 автомобіля.	1	-----/-----	
20	Каналізаційна насосна станція (КНС).	1	-----/-----	
21	Автостоянка на 10 автомобілів.	1	-----/-----	
22	Майданчик з декоративним фонтаном	1	-----/-----	
23	Майданчик відпочинку.	4	-----/-----	
24	Майданчик смітєзбірників.	1	-----/-----	

[illegible]

Формат А3х4